


směr křížový



k.ú. Kryštofovo Údolí

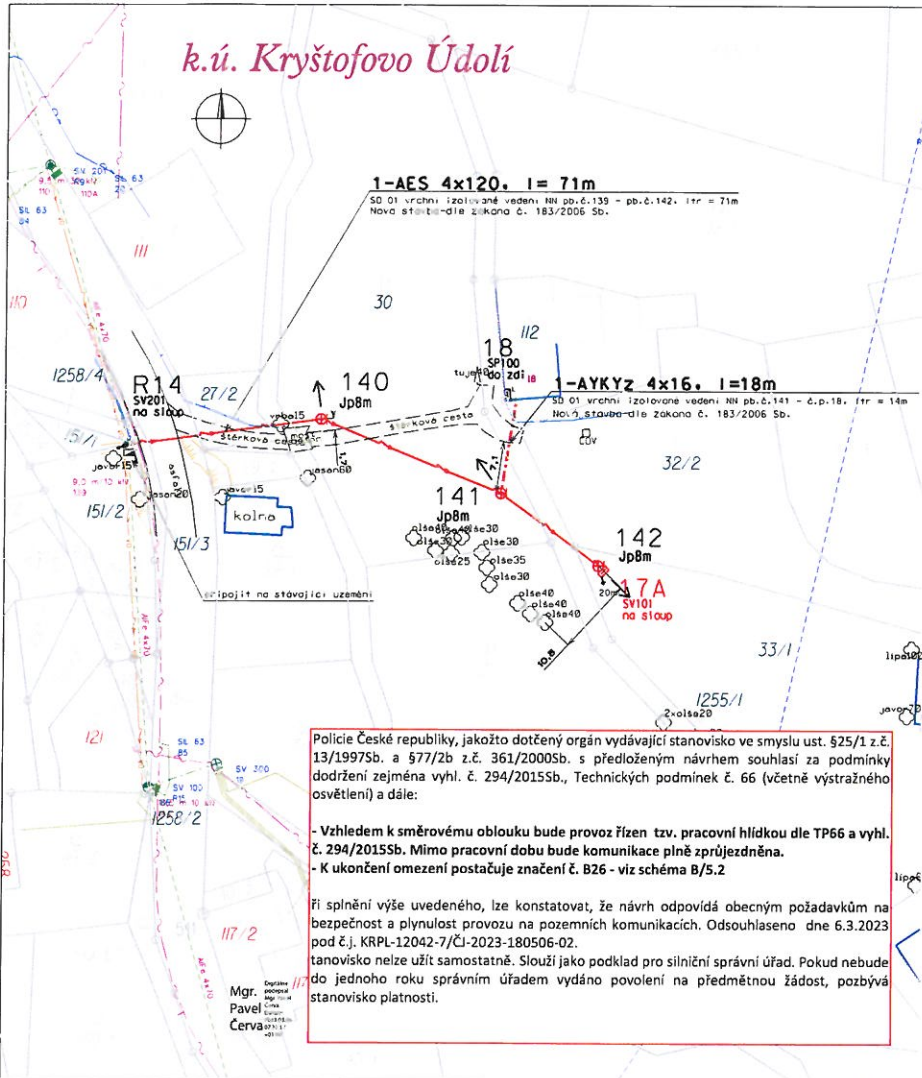

- PROJEKTOVANÉ nové vrchní iz. vedení NN
- PROJEKTOVANÁ vrchn. iz.připojka NN - úprava ve stávající trase
- sdělovací kab. vedení v majetku ČETIN a.s.
- sdělovací vrchní vedení v majetku ČETIN a.s.
- projektované uzemnění zemnicí páskou
- projektovaný svodič přepětí
- nová, vyměněná, stávající rozpojovací skříň (přilp.)
- nová, vyměněná, stávající připojka skříň SP, SS, SV
- stávající, měněný, nový podpěrný bod Jb (jednoduchý betonový)
- vrchní vedení VO v majetku obce
- soukromá kab.připojka NN
- stávající vrchn. vedení VN 35kV v majetku ČEZ Distribuce a.s.
- stávající, měněný, nový podpěrný bod Jp (jednoduchý dřevěný na betonové patce)
- tahová kotva

TN-C, AC 50Hz, 230/400V

Délka trasy NN : 71m
Délka kabelu 1-AES 4x120: 71m

Napěťová soustava : 3/PEN AC 50Hz 400V/TN/C
Ochrana před nebezpečným dotykem : dle PNE 33 0000-1
Živých částí : polohou, zábranou, kryty, dvojitou izolací (čl.3.2.1)
Neživých částí : automatickým odpojením od zdroje (čl.3.3.2.7)
Ochrana před přepětím : dle ČSN 33 3060, 38 0810, 33 3301, (čl.4.6.)

POZNÁMKA: PŘED ZAPOČETÍM ZEMNÍCH PRACÍ JE NUTNO VYTÝČIT STÁVAJÍCÍ PODZEMNÍ ZAŘÍZENÍ!

Policie České republiky, jakožto dotčený orgán vydávající stanovisko ve smyslu ust. §25/1 z.č. 13/1997Sb. a §77/2b z.č. 361/2000Sb. s předloženým návrhem souhlasí za podmínky dodržení zejména vyhl. č. 294/2015Sb., Technických podmínek č. 66 (včetně výstražného osvětlení) a dále:

- Vzhledem k směrovému oblouku bude provoz řízen tzv. pracovní hlídkou dle TP66 a vyhl. č. 294/2015Sb. Mimo pracovní dobu bude komunikace plně zprůjezdňena.
- K ukončení omezení postačuje značení č. B26 - viz schéma B/5.2

Při splnění výše uvedeného, lze konstatovat, že návrh odpovídá obecným požadavkům na bezpečnost a plynulost provozu na pozemních komunikacích. Odsouhlaseno dne 6.3.2023 pod č.j. KRPL-12042-7/ČI-2023-180506-02.
 stanovisko nelze užít samostatně. Slouží jako podklad pro silniční správní úřad. Pokud nebude do jednoho roku správním úřadem vydáno povolení na předmětnou žádost, pozbývá stanovisko platnosti.

Mgr. Pavel Cerva

Odpovědný projektant:	Ing. PETR KOLLERT	KOLLERT s.r.o. ELEKTRO
Kreslí:	ONDŘEJ ŠVANDA	
Investor:	ČEZ DISTRIBUCE, A.S.	SIVÁROVSKA 119, 460 10 Liberec 22
		měřítko: 1:500
		datum: 24.06.2022
		číslo změny: IV-12-4021325
		číslo výkresu:
KOORDINAČNÍ SITUAČNÍ VÝKRES		C3